

ΕΦΗΜΕΡΙΣ ΤΗΣ ΚΥΒΕΡΝΗΣΕΩΣ
ΤΗΣ ΕΛΛΗΝΙΚΗΣ ΔΗΜΟΚΡΑΤΙΑΣ

ΕΝ ΑΘΗΝΑΙΣ ΤΗ, 10 ΙΟΥΛΙΟΥ 1981	ΤΕΥΧΟΣ ΤΕΤΑΡΤΟΝ	ΑΡΙΘΜΟΣ ΦΥΛΛΟΥ 374

ΠΕΡΙΕΧΟΜΕΝΑ

ΠΟΛΕΟΔΟΜΙΑ

ΑΠΟΦΑΣΕΙΣ

Ἀριθ. 1033 (1)

Περὶ ἀναγνωρίσεως ὁδοῦ Παλοῦμπα στὴν Τρίπολη, Ν. Ἀρκαδίας, ὅτι ὑπάρχει πρὶν ἀπὸ τὸ ἔτος 1923 καὶ χαρακτηρισμοῦ αὐτῆς ὡς διατηρητέας.

Ο ΝΟΜΑΡΧΗΣ ΑΡΚΑΔΙΑΣ

Σύμφωνα μέ:

1) Τὶς διατάξεις:

α) Τοῦ ἀπὸ 17.7.1923 Ν.Δ. «περὶ σχεδίων πόλεων, χωμῶν καὶ συνοικισμῶν τοῦ Κράτους καὶ ἀνεγέρσεως αὐτῶν».

β) Τοῦ Β.Δ. 712/70, ὅπως τροποποιήθηκε μὲ τὰ 677/71 καὶ 198/1972 Β.Δ.

γ) Τοῦ Ν. 3200/55 «περὶ Διοικητικῆς ἀποκεντρώσεως», ὅπως ἔχει συμπληρωθεῖ καὶ τροποποιηθεῖ μεταγενέστερα.

δ) Τὴν 3/26.3.1981 γνωμοδότηση τοῦ Συμβουλίου Δημοσίων Ἔργων τῆς Νομαρχίας μας.

2. Τὴν ἀπὸ 16.10.1980 αἴτηση τῆς Ἀναστασίας Κωνσταντίνου.

3. Τοὺς ἀκολούθους τίτλους ἰδιοκτησίας: Τὸ 9197/13.8.1900 προικοσύμφωνο, ἀπὸ τοὺς ὁποίους προκύπτει ὅτι ἡ ὁδὸς Παλοῦμπα ὑπάρχει πρὶν ἀπὸ τὸ ἔτος 1923.

4. Τὸ τοπογραφικὸ σχεδιάγραμμα τοῦ Πολιτικοῦ Μηχανικοῦ Λουκᾶ Τεριακῆ.


5. Τὸ ἀπὸ 18.9.1959 ρυμοτομικὸ σχέδιο πόλεως Τριπόλεως στὸ ὁποῖο φαίνεται ἡ ἐν λόγῳ ὁδός, ἀποφασίζουμε:

Ἀναγνωρίζουμε ὅτι ἡ ὁδὸς Παλοῦμπα στὴν Τρίπολη ὑπάρχει νομίμως πρὶν ἀπὸ τὸ ἔτος 1923 καὶ τὴ χαρακτηρίζουμε ὡς διατηρητέα. Ἡ ὁδὸς αὐτὴ φαίνεται στὸ τοπογραφικὸ σχεδιάγραμμα τοῦ Πολιτικοῦ Μηχανικοῦ Λουκᾶ Τεριακῆ.

Ἡ ἀπόφαση αὐτὴ ποὺ ἰσχύει ἀπὸ τὴν ὑπογραφή της νὰ δημοσιευθεῖ στὴν Ἐφημερίδα τῆς Κυβερνήσεως.

Τρίπολη, 23 Ἀπριλίου 1981

Ὁ Νομάρχης
Β. ΑΝΑΣΤΑΣΙΑΔΗΣ

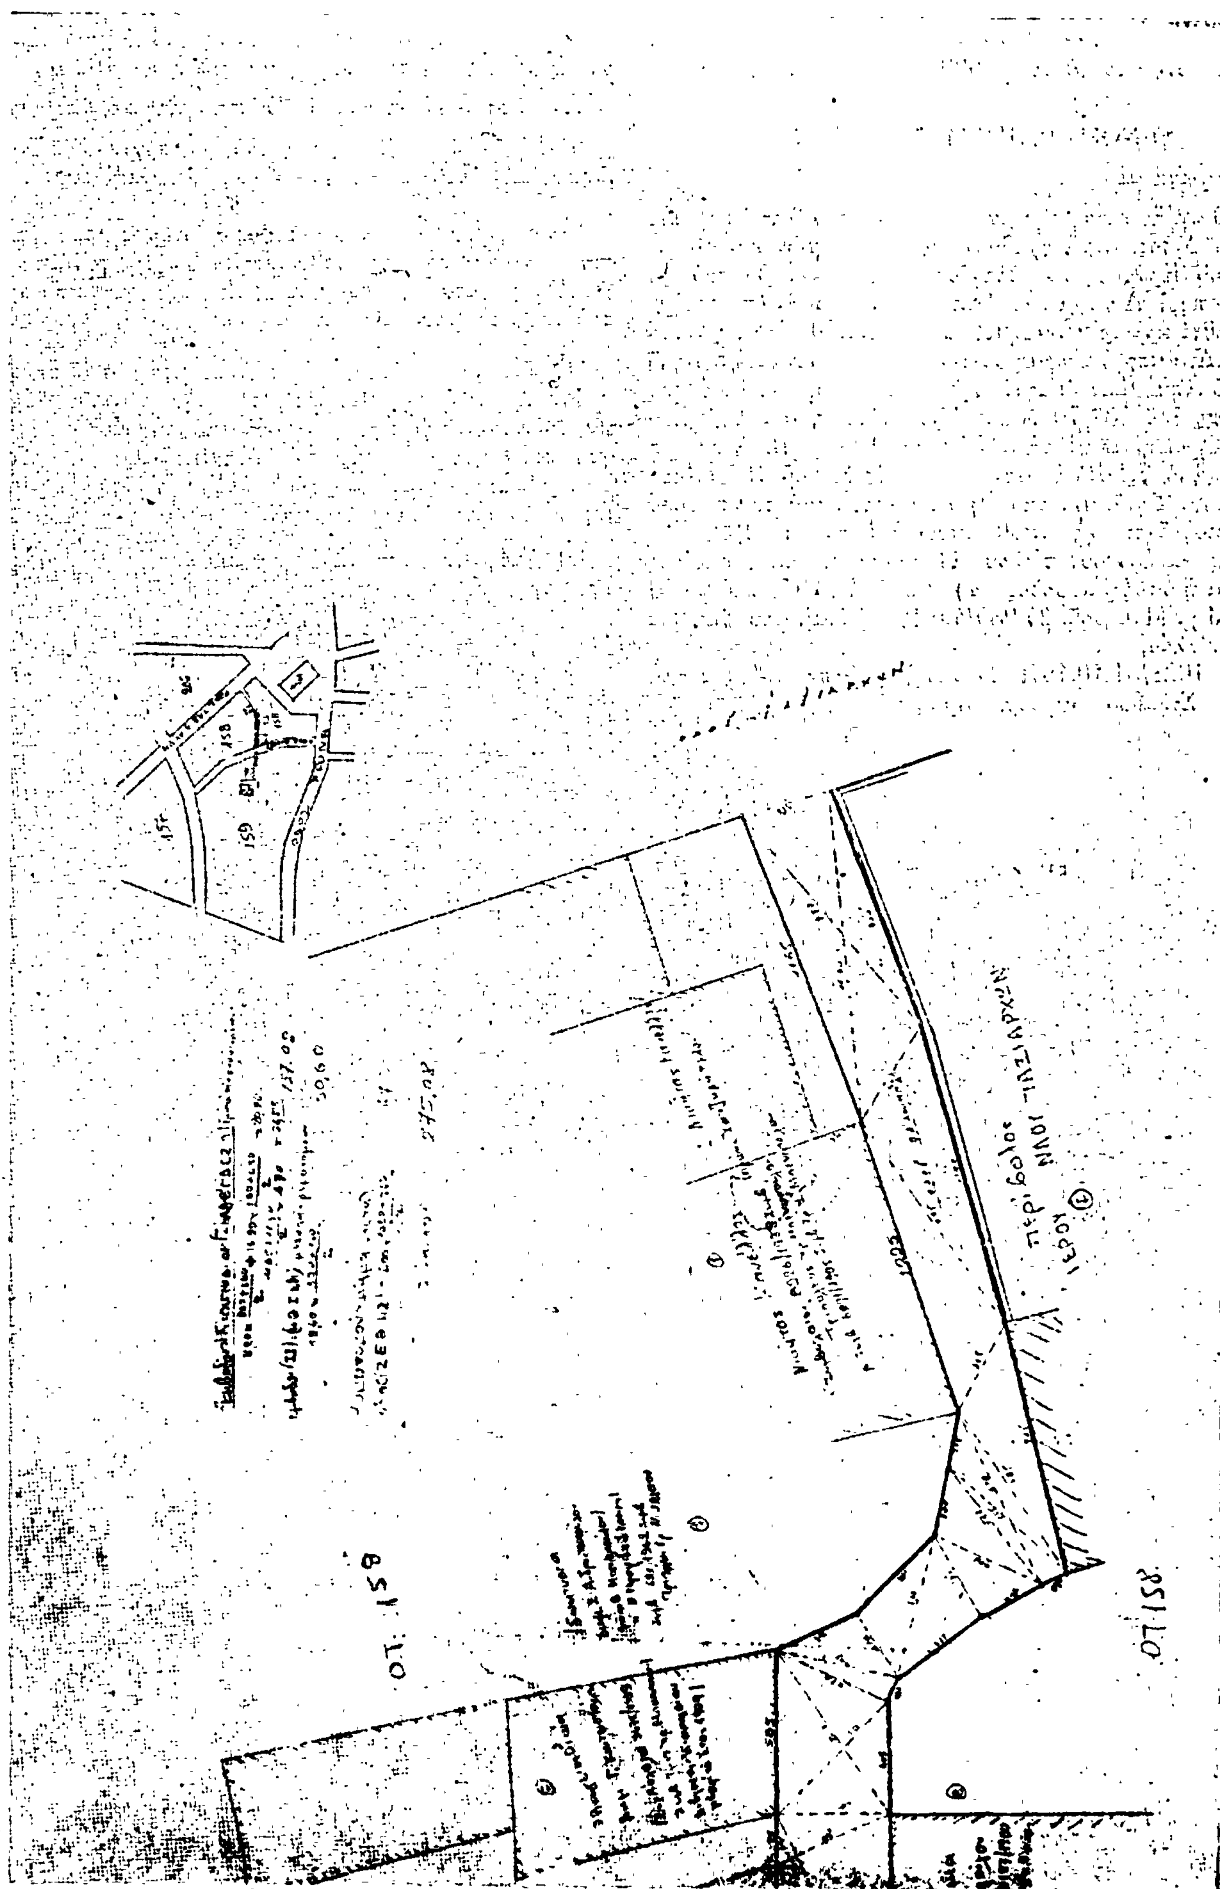

'Αριθ. 81 (2)

Περὶ ἀναγνωρίσεως τῆς ἰδιωτικῆς παρόδου ἀνωνύμου ὅτι ὑπάρχει πρὶν ἀπὸ τὸ ἔτος 1923, στὴ Σκιάθο Ν. Μαγνησίας.

Ο ΝΟΜΑΡΧΗΣ ΜΑΓΝΗΣΙΑΣ

Σύμφωνα μὲ

1. Τὶς διατάξεις : α) τῆς παρ. 4 τοῦ ἄρθρου 2 τοῦ ἀπὸ 17.7.1923 Ν. Δ/τος «περὶ σχεδίων πόλεων, κωμῶν καὶ συνοικισμῶν τοῦ Κράτους καὶ ἀνεγέρσεως αὐτῶν», β) τοῦ Ν. 3200/55 «περὶ Διοικητικῆς 'Αποκεντρώσεως», ὅπως ἔχει συμπληρωθεῖ καὶ τροποποιηθεῖ μὲ τὸ 532/70 Ν.Δ., γ) τοῦ 712/70 Β.Δ. «περὶ καθορισμοῦ τῶν διατηρουμένων ὑπὲρ τοῦ 'Υπουργοῦ Δημοσίων Ἔργων ἁρμοδιοτήτων», ποὺ ἐκδόθηκε σ' ἐκτέλεση τοῦ 532/70 Ν.Δ., ὅπως αὐτὰ τροποποιήθηκαν καὶ συμπληρώθηκαν μὲ τὰ 677/71 καὶ 198/72 Β. Δ/τα.

2. Τὴν ἀπὸ 7.1.1981 αἴτηση τοῦ Στυλιανοῦ Πεζατίκου μὲ τὴν ὁποία ζητᾶ τὴν ἔκδοση ἀποφάσεως γιὰ τὴν πάροδο ἀνώνυμο ποὺ ἔχει σχηματισθεῖ πρὶν ἀπὸ τὸ ἔτος 1923.

3. Τοὺς ἀκολούθους τίτλους ἰδιοκτησίας, στοὺς ὁποίους ἀναφέρεται ἡ ὑπόψη πάροδος : α) 1064/2.12.1978 Συμβ/φου Σκιάθου Μιχ. Μαθηνοῦ, β) 980/4.6.1950 Συμβ/φου Σκιάθου Σπ. Μαργέλλου,

4. Τὴν 1021/31.10.1978 ἔνορκο βεβαίωση ἐνώπιον τοῦ Συμβ/φου Σκιάθου Μιχαὴλ Μαθηνοῦ.

5. Τὴν 346/21.12.1980 βεβαίωση τοῦ 'Ιερέως Γ. Σταματᾶ τοῦ 'ΙεροῦΝαοῦ Τριῶν 'Ιεραρχῶν.

6. Τὴ 2736/4.10.1980 βεβαίωση τοῦ Δήμου (Σκιάθου), ὅτι ἡ πάροδος αὐτὴ προϋπῆρχε τοῦ ἔτους 1923.

7. Τὸ ἀπὸ Αὐγούστου 1977 τοπογραφικὸ διάγραμμα.

8. Τὴ 4-12.3.1981 πράξη τοῦ Νομαρχιακοῦ Συμβουλίου Δημοσίων Ἔργων Ν. Μαγνησίας, ἀποφασίζουμε :


'Αναγνωρίζουμε ὅτι ἡ πάροδος ἀνώνυμος ποὺ ἔχει σχηματισθεῖ μὲ ἰδιωτικὴ πρωτοβουλία προϋπῆρχε τοῦ ἀπὸ 17.7.23 Ν. Δ/τος, μετὰ τὴν ἰσχὺ τοῦ ὁποίου δὲν ἔγινε καμιὰ αὔξηση τοῦ ἀρχικοῦ Κοινοχρήστου χώρου.

'Η ἀνωτέρω πάροδος βρίσκεται μέσα στὸ ἐγκεκριμένο σχέδιο Σκιάθου καὶ περικλείεται ἀπὸ τὶς ὁδοὺς Οὐρανίστας καὶ ἀνωνύμων ὅπως φαίνεται στὸ ἀπὸ Αὐγούστου 1977 τοπογραφικὸ διάγραμμα τοῦ Πολ. Μηχ/κοῦ καὶ Νικολάου Συντελῆ τὸ ὁποῖο ἔχει θεωρηθεῖ ἀπὸ τὸ Δ/ντὴ Τεχνικῶν 'Υπηρεσιῶν τῆς Νομαρχίας μας.

'Η ἀπόφαση αὐτὴ νὰ δημοσιευθεῖ στὴν 'Εφημερίδα τῆς ΚυβερνήσεF

Βόλος, 22 'Απριλίου 1981

'Ο Νομάρχης
ΑΘ. ΣΠΥΡΟΠΟΥΛΟΣ

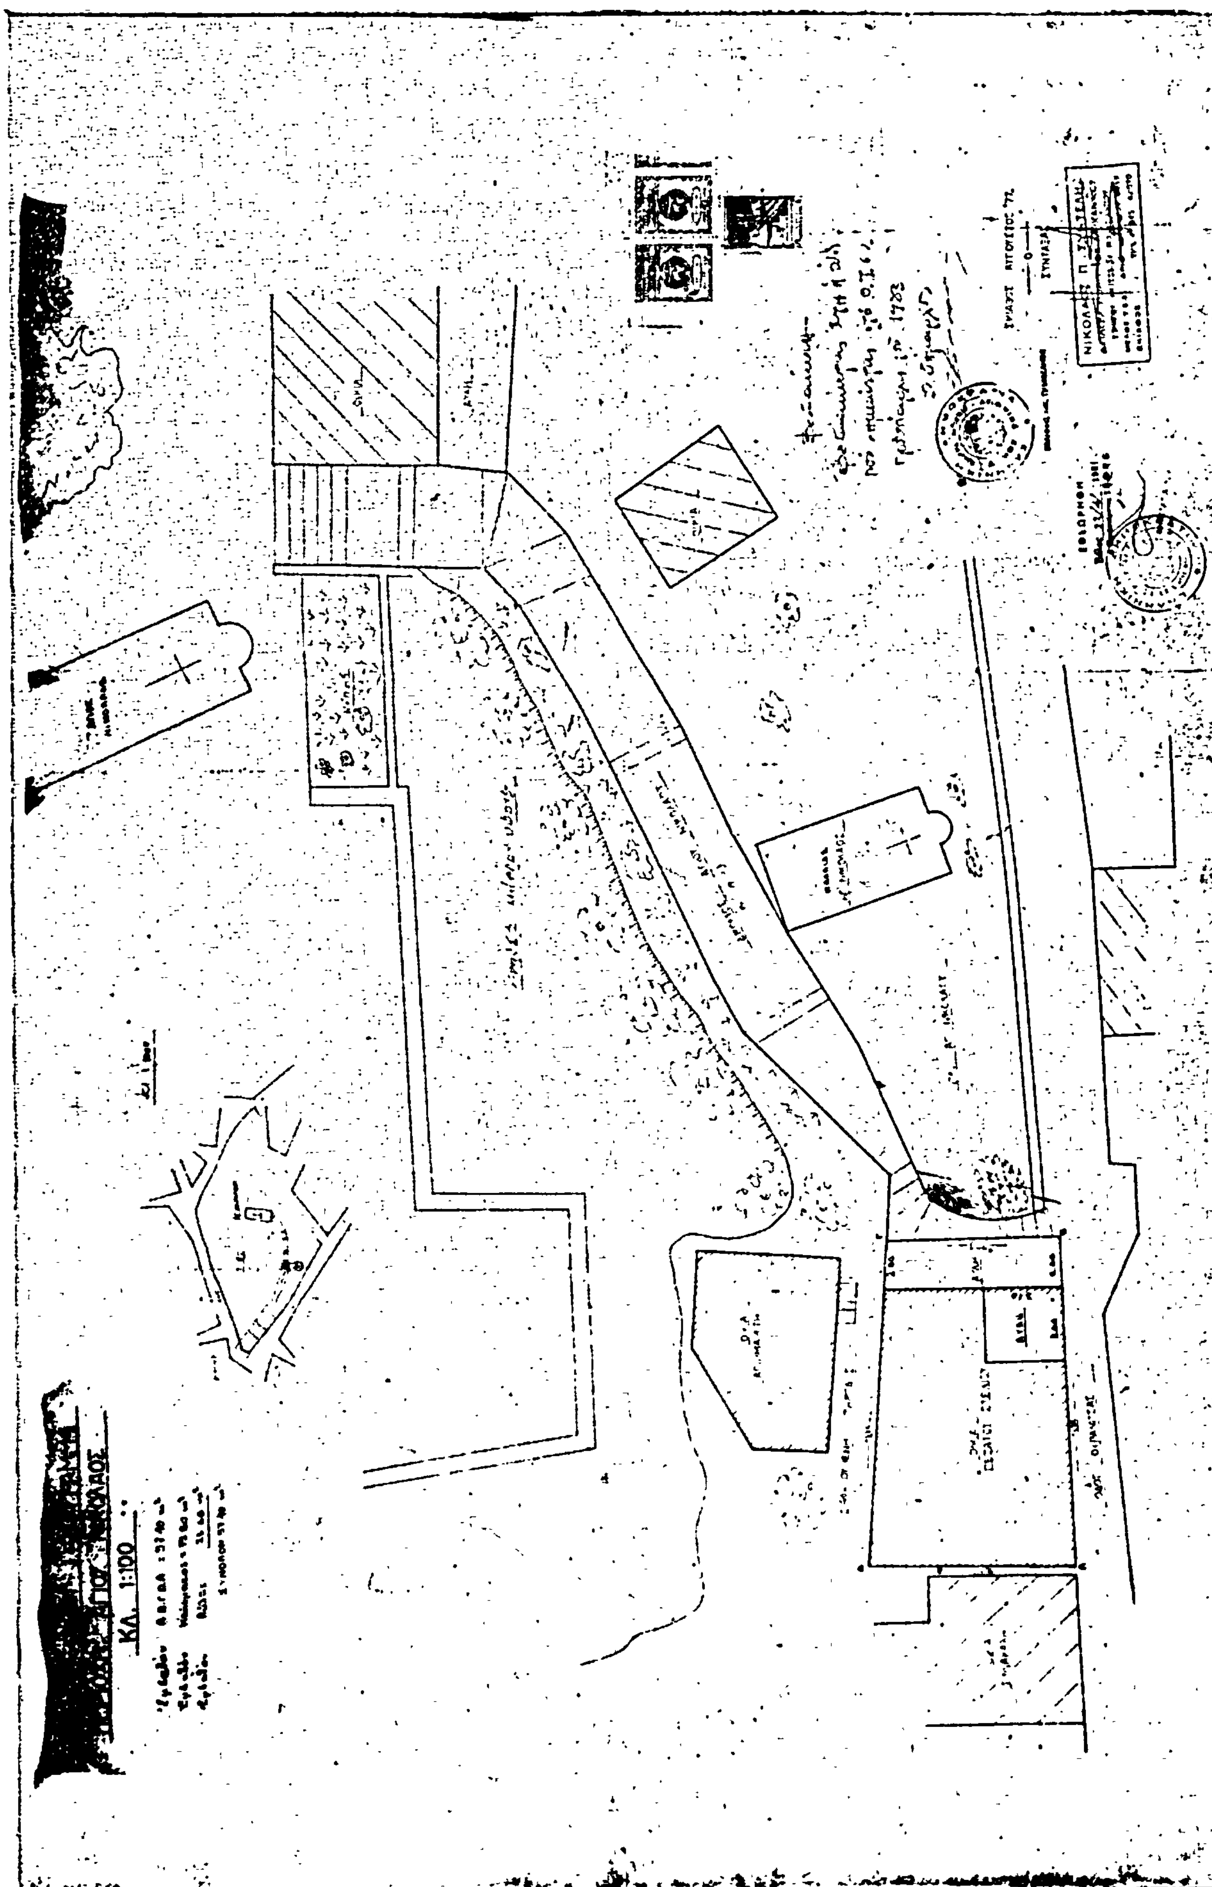
ΚΛ. 1:100

Ἀριθ. 2199 (3)

Περὶ ἀναγνωρίσεως τῆς ἰδιωτικῆς παρόδου Πραξιτέλους ὅτι ὑπάρχει πρὶν ἀπὸ τὸ ἔτος 1923, στὸν Ἁλμυρὸ Ν. Μαγνησίας.

Ο ΝΟΜΑΡΧΗΣ ΜΑΓΝΗΣΙΑΣ

Σύμφωνα μέ:

1. Τὶς διατάξεις: α) τῆς παρ. 4 τοῦ ἄρθρου 20 τοῦ ἀπὸ 17.7.1923 Ν.Δ/τος «περὶ σχεδίων πόλεων κωμῶν καὶ συνοικισμῶν τοῦ Κράτους καὶ ἀνεγέρσεως αὐτῶν.

β) Τοῦ Ν. 3200/55 «περὶ Διοικητικῆς Ἀποκεντρώσεως», ὅπως ἔχει συμπληρωθεῖ καὶ τροποποιηθεῖ μεταγενέστερα μὲ τὸ 532/70 Ν.Δ., γ) τοῦ 712/70 Β.Δ. «περὶ καθορισμοῦ τῶν διατηρουμένων ὑπὲρ τοῦ Ὑπουργοῦ Δημοσίων Ἔργων ἁρμοδιοτήτων», ποὺ ἐκδόθηκε σ' ἐκτέλεση τοῦ 532/70 Ν.Δ. ὅπως αὐτὰ τροποποιήθηκαν καὶ συμπληρώθηκαν μὲ τὰ 677/71 καὶ 198/72 Β.Δ/τα.

2. Τὴν ἀπὸ 20.3.1981 αἴτηση τοῦ Γεωργίου Γκάγκα μὲ τὴν ὁποία ζητᾶ τὴν ἔκδοση ἀποφάσεως γιὰ τὴν πάροδο Πραξιτέλους ποὺ ἔχει σχηματισθεῖ πρὶν ἀπὸ τὸ ἔτος 1923.

3. Τοὺς ἀκόλουθους τίτλους ἰδιοκτησίας, στοὺς ὁποίους ἀναφέρεται ἡ ὑπόψη πάροδος:

α) 11115/18.4.1962 Συμβολαιογράφου Ἁλμυροῦ Γεωργίου Δεληστάθη.

4. Τὴν 27/10.3.1981 ἔκθεση ἐνόρκου βεβαιώσεως μαρτύρων

5. Τὴ 1195/19.3.1981 βεβαίωση τοῦ Δήμου (Ἁλμυροῦ) ὅτι ἡ πάροδος αὐτὴ προϋπῆρχε τοῦ ἔτους 1923.

6. Τὸ ἀπὸ 20.3.1981 τοπογραφικὸ διάγραμμα.

7. Τὴ 7/16.4.1981 πράξη τοῦ Νομαρχιακοῦ Συμβουλίου Δημοσίων Ἔργων Ν. Μαγνησίας ἀποφασίζουμε:


Ἀναγνωρίζουμε ὅτι ἡ πάροδος Πραξιτέλους ποὺ ἔχει σχηματισθεῖ μὲ ἰδιωτικὴ πρωτοβουλία, προϋπῆρχε τοῦ ἀπὸ 17.7.1923 Ν.Δ/τος, μετὰ τὴν ἰσχὺ τοῦ ὁποίου δὲν ἔγινε καμιὰ αὔξηση τοῦ ἀρχικοῦ κοινοχρήστου χώρου.

Ἡ ἀνωτέρω πάροδος βρίσκεται μέσα στὸ ἐγκεκριμένο σχέδιο Ἁλμυροῦ (ΟΤ 55) καὶ περικλείεται ἀπὸ τὶς ὁδοὺς Ἁγ. Βαρβάρας, Μπαλτατζῆ, Βασ. Γεωργίου καὶ Στ. Κομητᾶ ὅπως φαίνεται στὸ ἀπὸ 20.3.1981 τοπογραφικὸ διάγραμμα τοῦ Ἀρχ. Μηχανικοῦ Ἀθανασίου Φυτιλῆ τὸ ὁποῖο ἔχει θεωρηθεῖ ἀπὸ τὴν Πρ/νη Τμ. Πολ. καὶ Πολ. Ἐφαρμογῶν τῆς Νομαρχίας μας.

Ἡ ἀπόφαση αὐτὴ νὰ δημοσιευθεῖ στὴν Ἐφημερίδα τῆς Κυβερνήσεως.

Βόλος, 22 Ἀπριλίου 1981.

Ὁ Νομάρχης
ΑΘ. ΣΠΥΡΟΠΟΥΛΟΣ

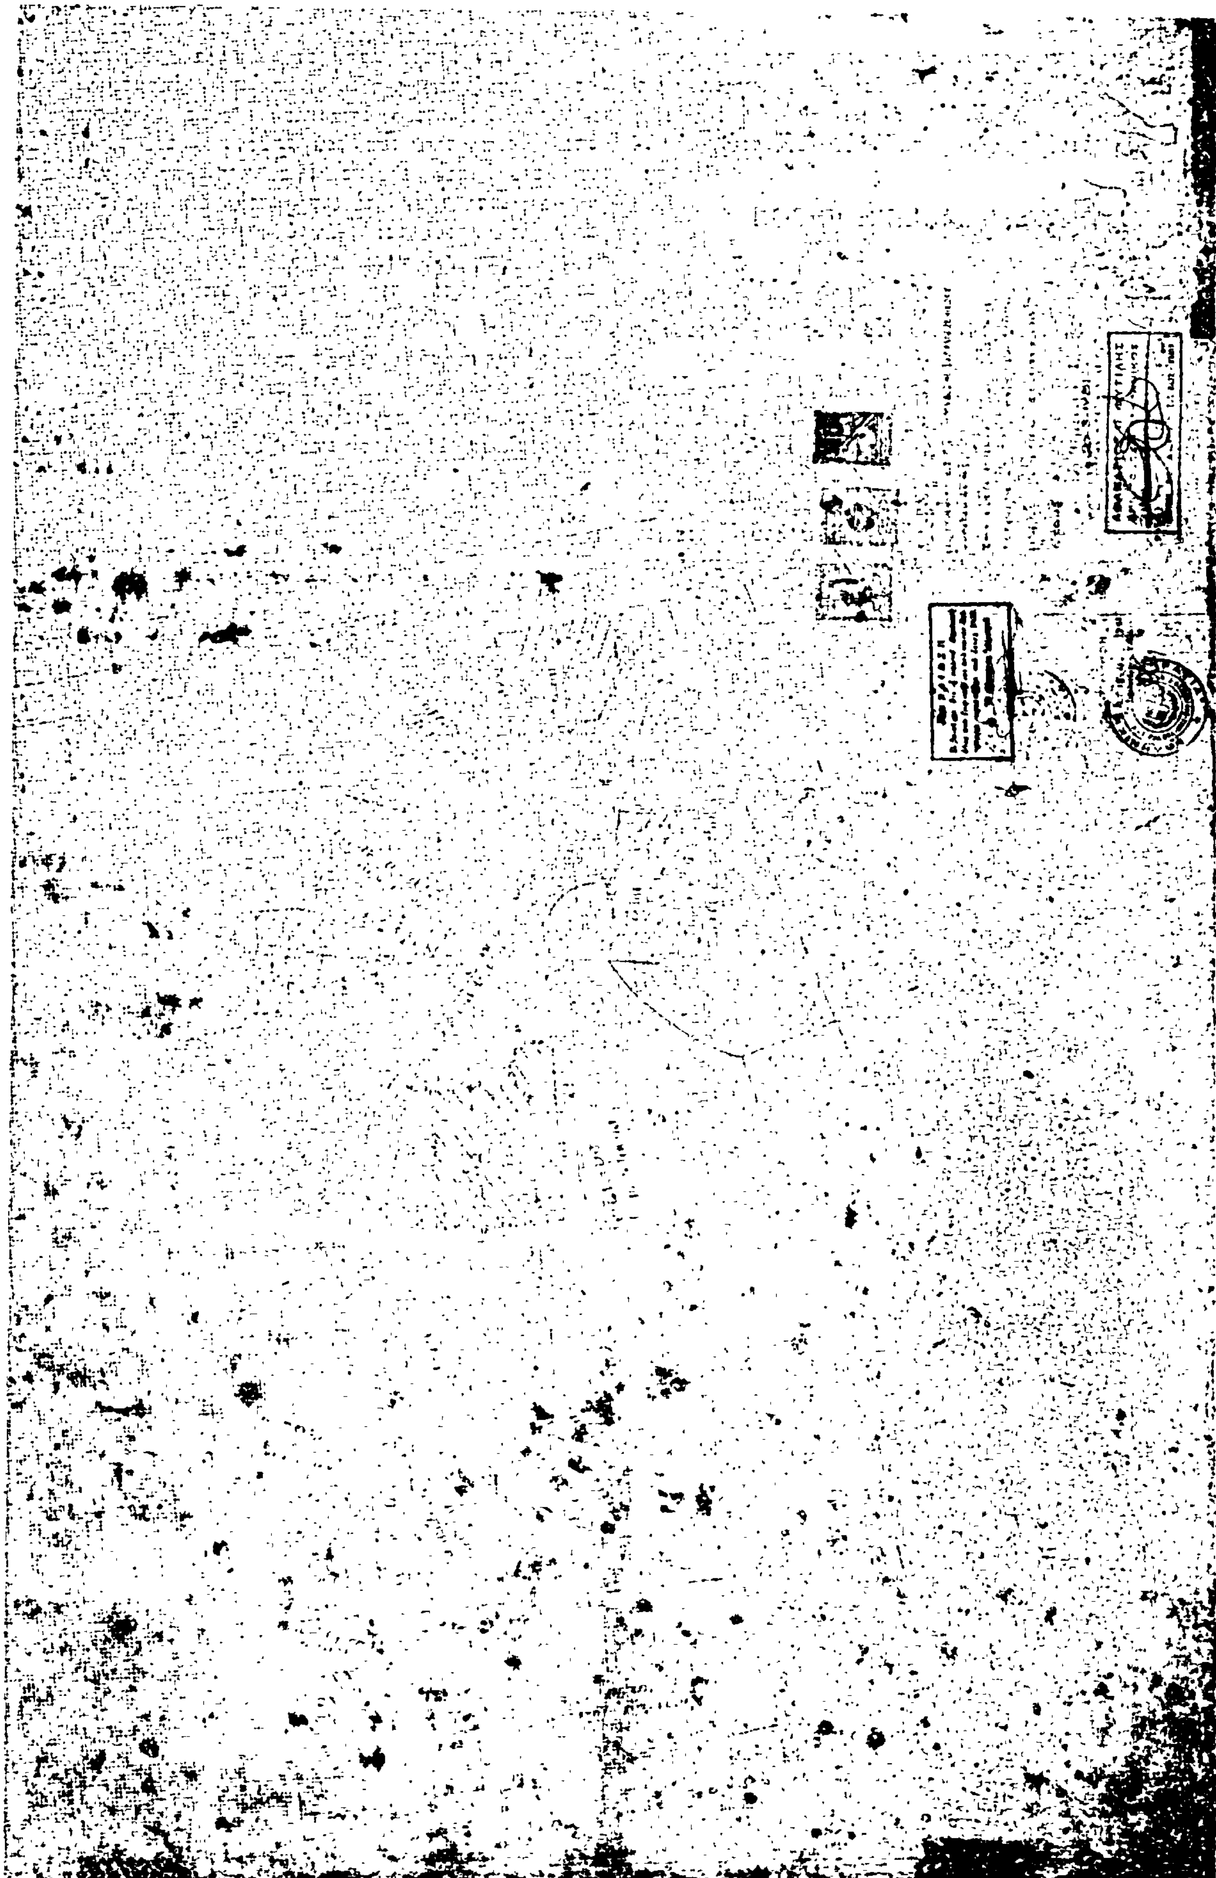

ΑΝΑΚΟΙΝΩΣΕΙΣ

Ἀριθ. Δ1/11092 (4)

Περὶ ἀνακοινώσεως παρακαταθέσεως ὁριστικῆς ἀποζημιώσεως ἀκινήτων ποὺ ἔχουν ρυμοτομηθεῖ μὲ τὸ ἐγκεκριμένο ρυμοτομικὸ σχέδιο τοῦ Δήμου Ἀθηναίων γιὰ τὴ διάνοιξη τῆς Λεωφ. Ὑμηττοῦ τμῆμα μεταξὺ ὁδοῦ Χερσίφρονος - Ἡλιουπόλεως.

Ο ΥΠΟΥΡΓΟΣ ΔΗΜΟΣΙΩΝ ΕΡΓΩΝ

Ἔχοντας ὑπόψη:

1) Τὶς διατάξεις τοῦ Ν. Δ/τος 17.7.1923 «περὶ σχεδίων πόλεων, κωμῶν καὶ συνοικισμῶν τοῦ Κράτους καὶ οἰκοδομῆς αὐτῶν» (ΦΕΚ 228/16.8.1923 τ. Α').

2) Τὶς διατάξεις τοῦ Ν. Δ/τος 797/1971 «περὶ ἀναγκαστικῶν ἀπαλλοτριώσεων» (ΦΕΚ 1/1.1.1971 τ. Α').

3) Τὴν ἐξουσιοδοτικὴ ἀπόφαση Α23/03/67/Φ.Θ.2.2.1/8.5.75 ΦΕΚ 509/19.5.75 τ. Β'.

4) Τὸν πίνακα παρακαταθέσεως τῆς ἀποζημιώσεως ποὺ καθορίστηκε μὲ τὴν ἀπόφαση 133/11.1.1979 τοῦ Ἐφετείου Ἀθηνῶν γιὰ ἀκίνητα ποὺ ρυμοτομήθηκαν μὲ τὸ ἐγκεκριμένο ρυμοτομικὸ σχέδιο τοῦ Δήμου Ἀθηναίων γιὰ τὴ διάνοιξη τῆς Λεωφ. Ὑμηττοῦ τμῆμα μεταξὺ ὁδοῦ Χερσίφρονος - Ἡλιουπόλεως, σύμφωνα μὲ τὶς ἐνδείξεις τῆς πράξεως ἀναλογισμοῦ 107/1972 ἀνακοινώνουμε στὰ πρόσωπα ποὺ ἔχουν ἢ ἀξιώνουν ἐμπράγματα δικαιώματα στὰ παραπάνω ἀκίνητα, ὅτι ἡ ἀποζημίωση τῶν οἰκοπεδικῶν ἐκτάσεων ποὺ ἔχουν ρυμοτομηθεῖ καὶ τῶν ἐπικειμένων τους ὅπως σημειώνονται στὰ στοιχεῖα προδικασίας τοῦ ἄρθρου 5 τοῦ ν. 653/1977, ἔχει κατατεθεῖ στὸ Ταμεῖο Παρακαταθηκῶν καὶ Δανείων Ἀθηνῶν, ὕστερα ἀπὸ τὸ συμψηφισμὸ δικαιωμάτων καὶ ὑποχρεώσεων ποὺ προβλέπει τὸ ἄρθρο 6 τοῦ ν. 5269/1931 καὶ μὲ τὴν ἔκδοση τοῦ γραμματίου παρακαταθήκης 630317/8.6.81 συνολικοῦ ποσοῦ δραχμῶν τριακοσίων τριάντα ἕξ χιλιάδων τριακοσίων (336.300).

Ἡ παρακατάθεση τῆς παραπάνω ἀποζημιώσεως ἔγινε ὑπὲρ Παρασκευῆς Ράλλη, καὶ θὰ καταβληθεῖ μόνο στὰ πρόσωπα ποὺ θὰ ἀναγνωρισθοῦν ὡς δικαιοῦχοι μὲ ἀπόφαση τοῦ Μονομελοῦς Πρωτοδικείου Ἀθηνῶν.

Ἀθήνα, 16 Ἰουνίου 1981

Μὲ ἐντολὴ Ὑπουργοῦ
Ὁ Διευθυντὴς
ΙΩΣΗΦ ΑΡ. ΑΙΠΙΔΗΣ

ΑΠΟ ΤΟ ΕΘΝΙΚΟ ΤΥΠΟΓΡΑΦΕΙΟ